




План застройки площадки проведения VII открытого Регионального чемпионата "Молодые профессионалы" Республики Крым по компетенции № 39 WSI Сетевое и системное администрирование

Общая площадь площадки: 184,4 м²
План застройки площадки:

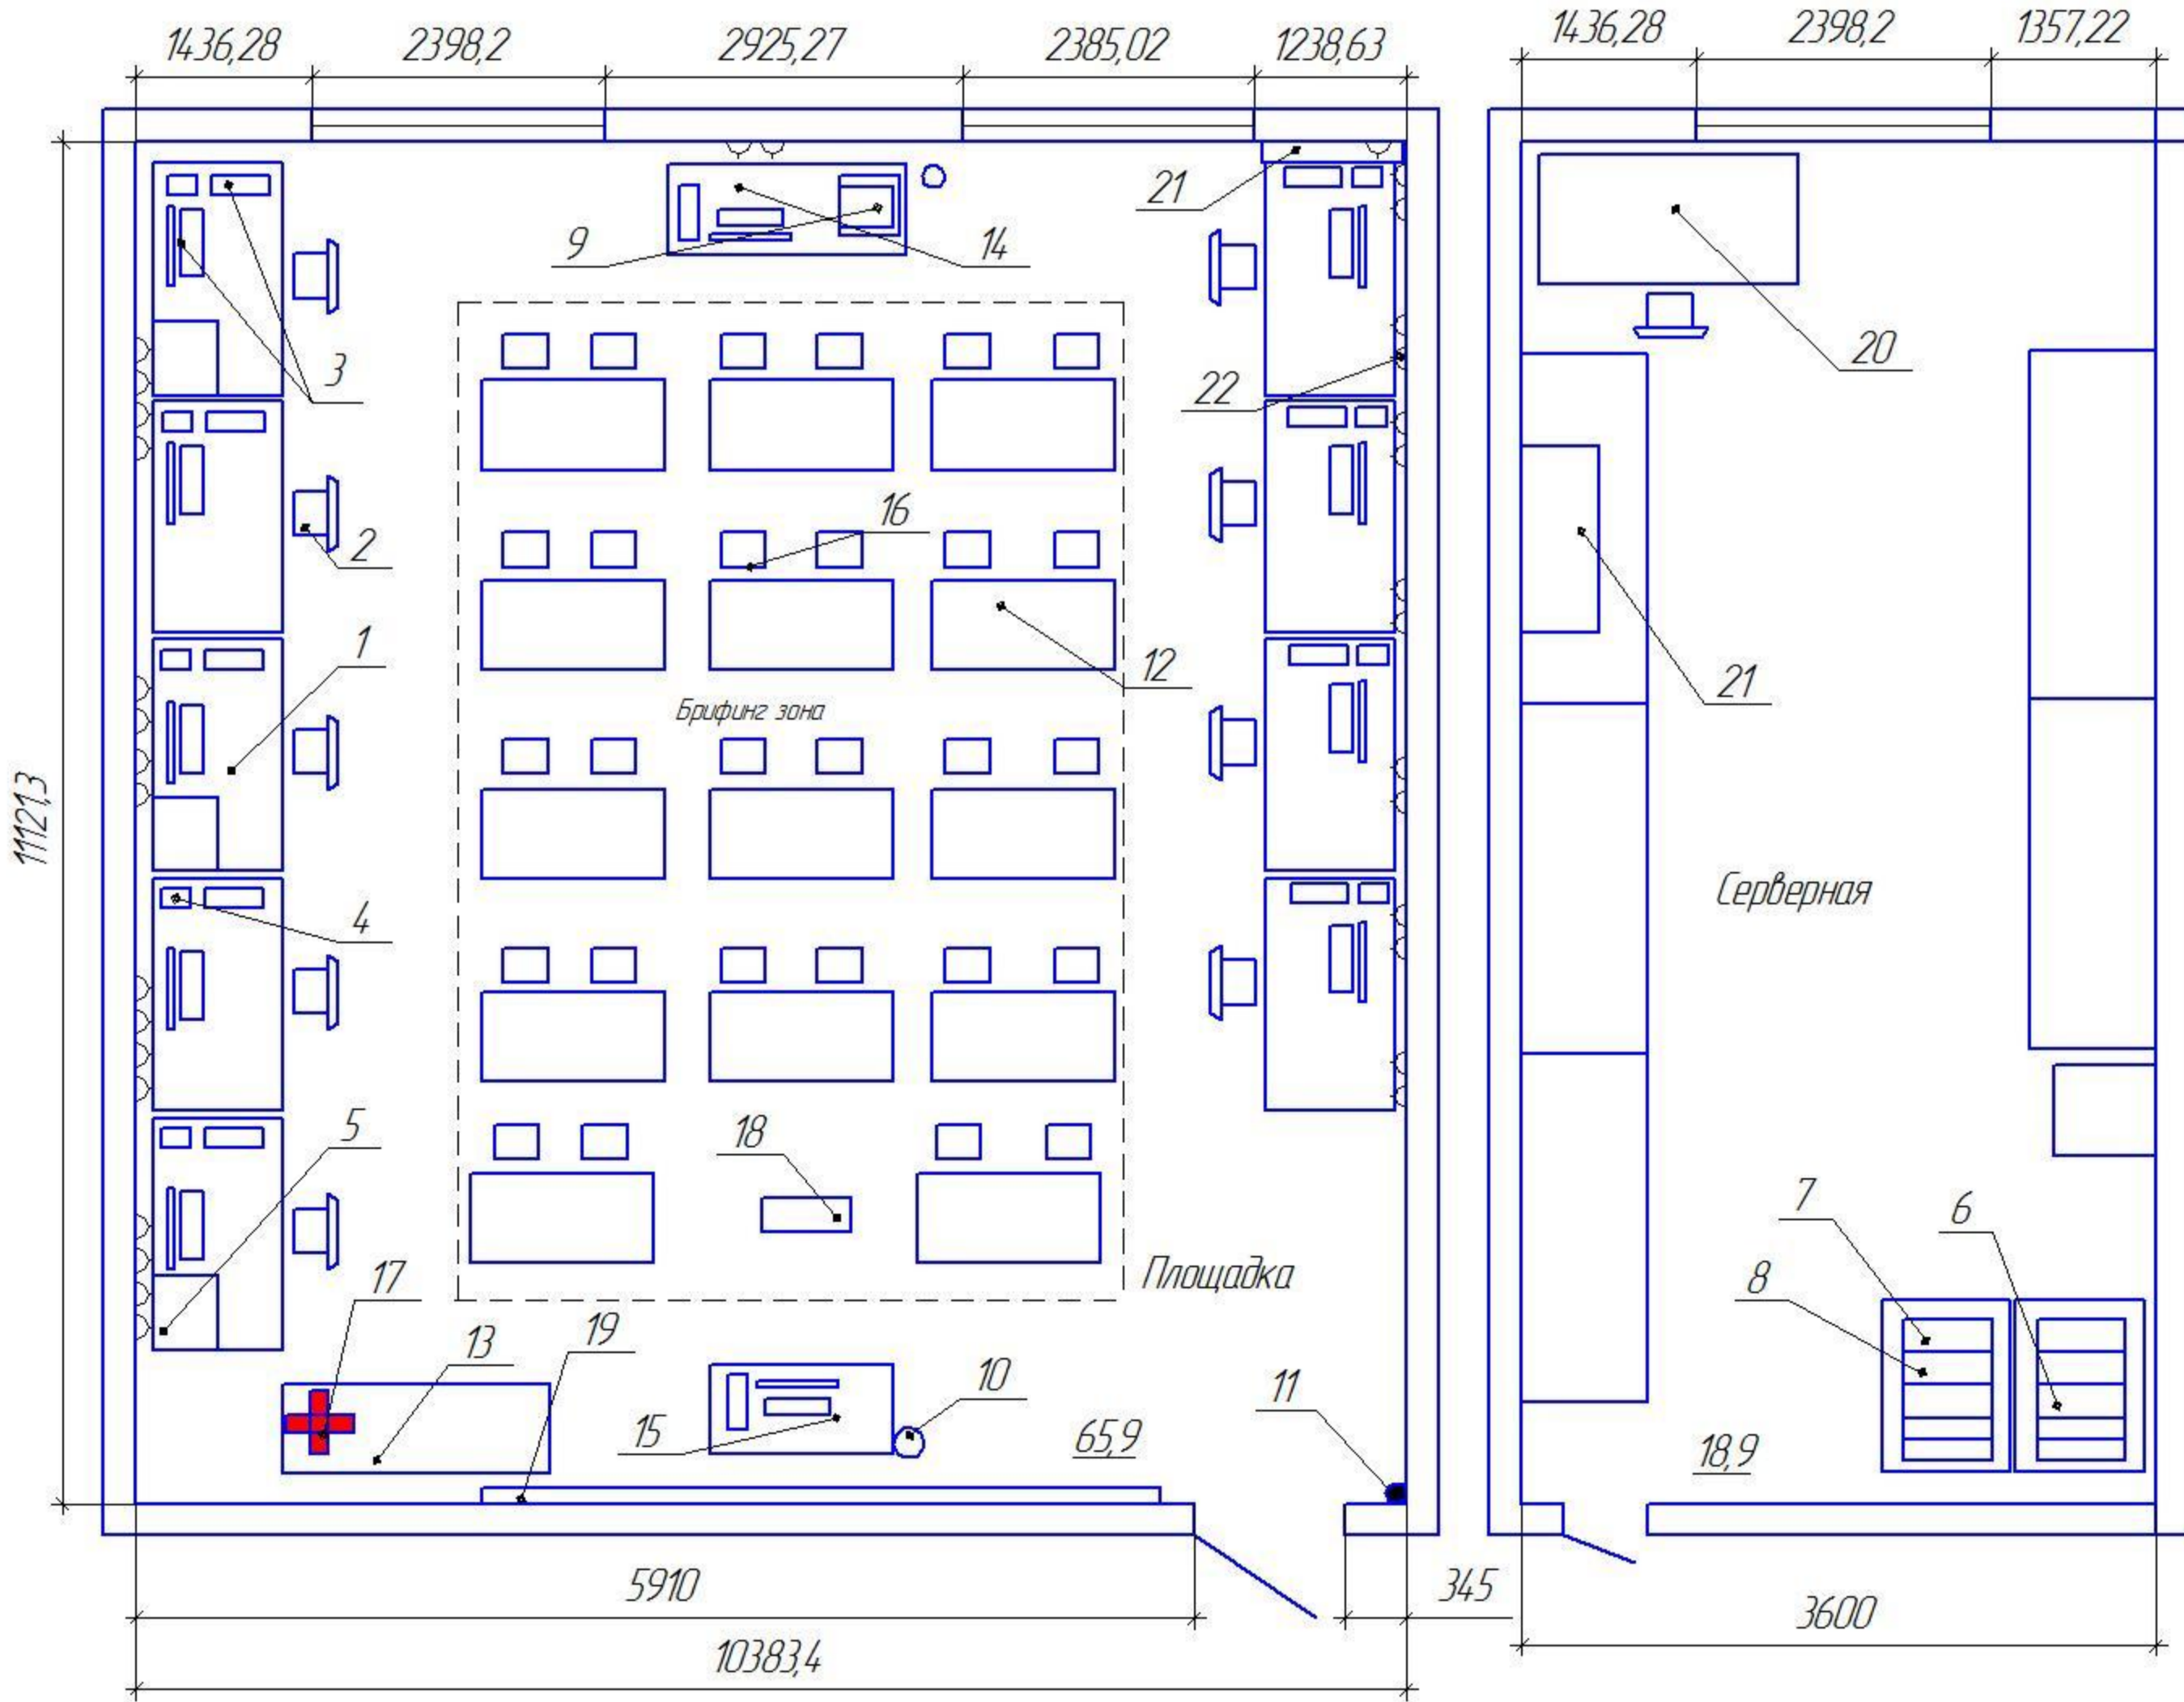

№	Наименование
1	Стол лабораторный усиленный
2	Стул компьютерный
3	ПК в сборке
4	Источник бесперебойного питания
5	Шкаф коммутационный
6	Сервер
7	Телекоммуникационный шкаф
8	Источник бесперебойного питания
9	МФУ
10	Мусорная корзина
11	Огнетушитель
12	Офисный стол
13	Стол лабораторный 1800x750x750
14	Стол лабораторный 1500x750x750
15	Стол офисный
16	Стул
17	Аптечка
18	Проектор
19	Экран проекционный настенный
20	Стол лабораторный 1500x750x750
21	Кондиционер
22	Электрическое соединение, розетка 220 V
23	Запираемый шкаф
24	Вешалка
25	Офисный стол 1500x1500x600x760
26	Стол для переговоров
27	Стул со спинкой