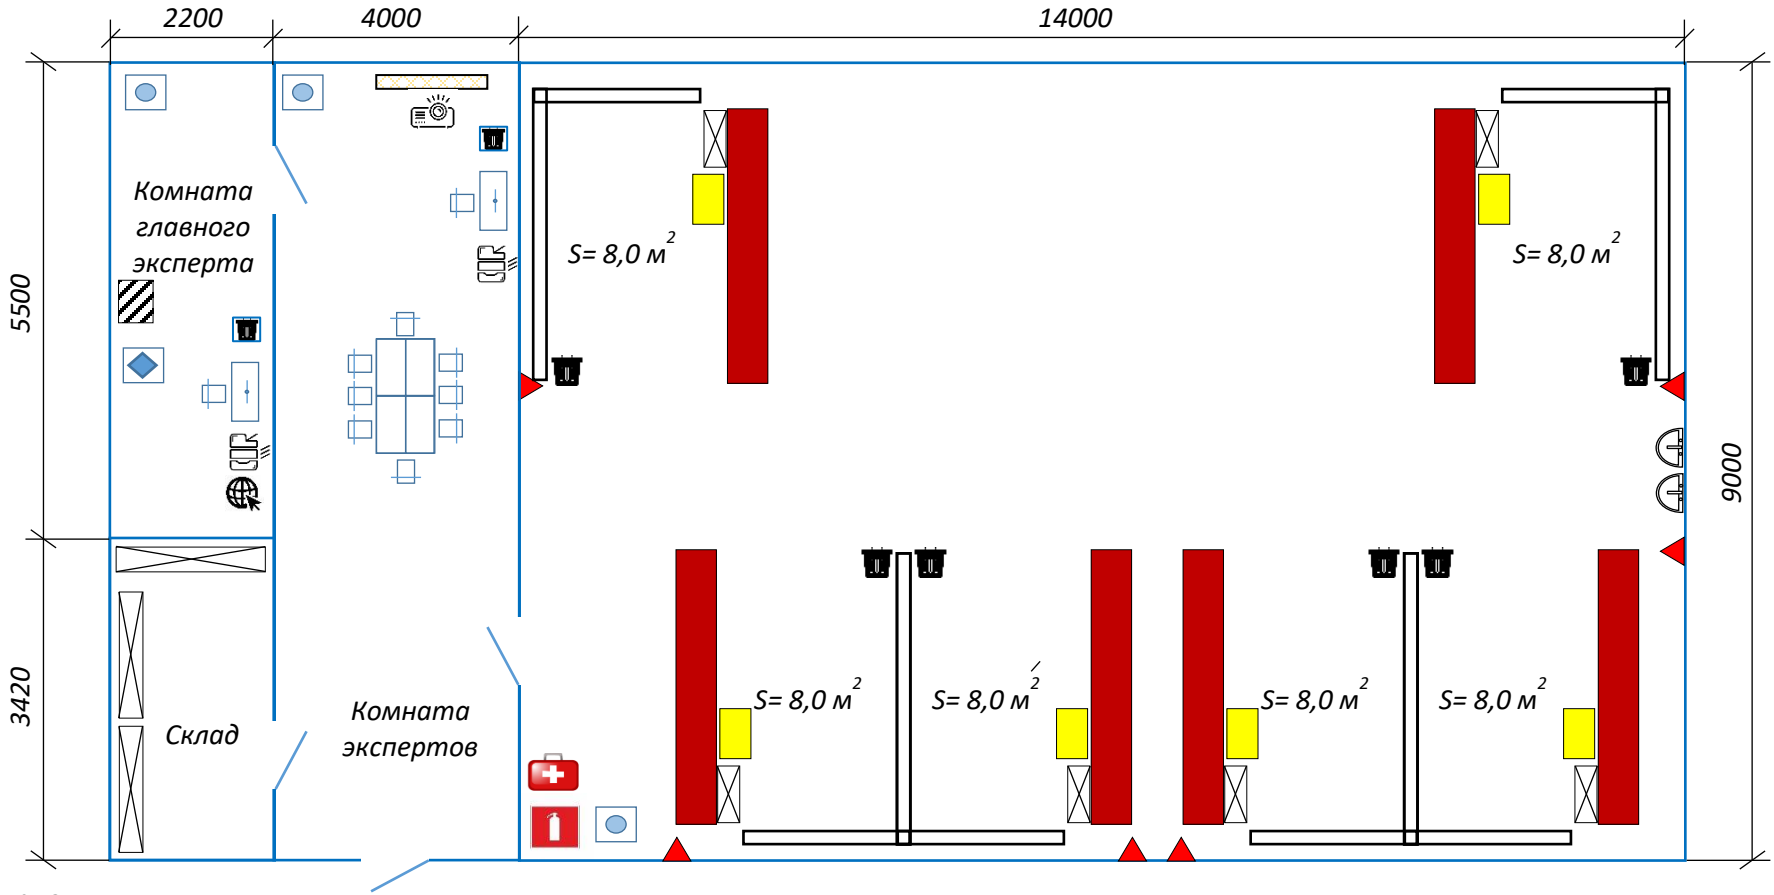


 

**ПЛАН ЗАСТРОЙКИ
КОМПЕТЕНЦИИ**
«Малярные и декоративные работы»

План застройки площадки по компетенции 22 «Малярные и декоративные работы»







Условные обозначения

Оборудование

-  Стол
-  Стол для раскроя обоев
-  Ноутбук
-  Стеллаж
-  Экран проектора
-  Проектор
-  Принтер (МФУ)

Мебель

-  Вешалка для одежды
-  Стул
-  Сейф
-  Стол

Дополнительно

-  Огнетушитель
-  Аптечка
-  Розетка сеть 220В
-  Раковина
-  Интернет
-  Кулер
-  Бак для мусора
-  Корзина для мусора

